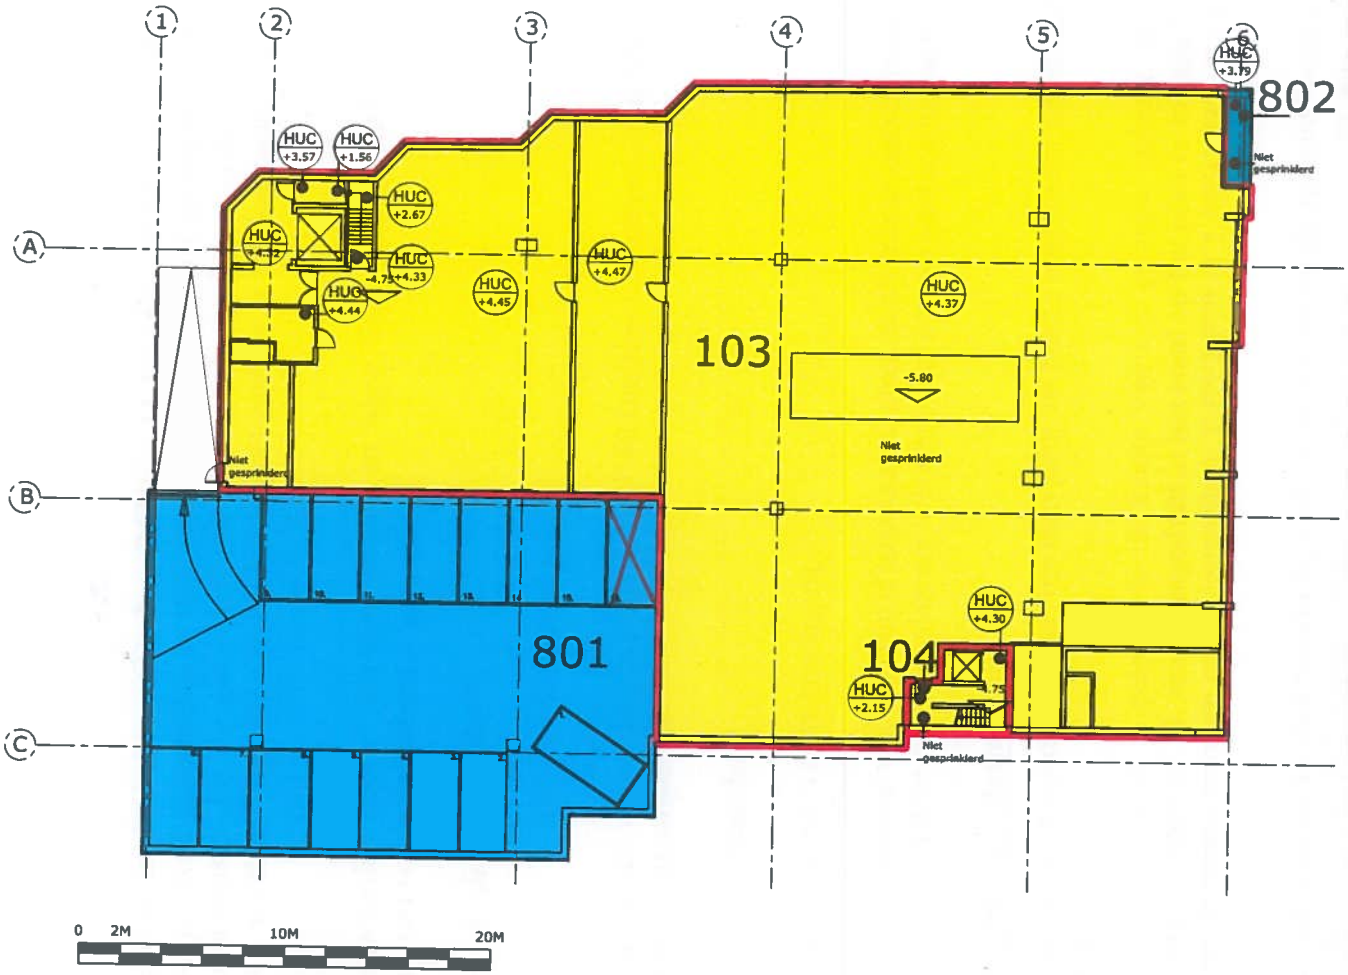

Colour	Area Type		MS *	GLA (m²)	NLA (m²)
	Retail Area				
	Retail	Unit 103	GEA	1.230	
		Unit 104	GEA	18	
		Total		1.248	
	Total Retail Area			1.248	
	Other Area				
	Technical / Other	Unit 802	GEA		6
		Total			6
	Parking Indoor # Park-pl:				
	UNIT801, parking-places: 16		GEA	435	
		Total			
	Total Other Area				6
	Overall Total (sum of all retail and other area)			1.683	6

*Measurement Standard

Easement Bezettingsrecht / Easement Droit d' Occupation	Hoogte onder balk / Hauteur sous poutre
Easement Doorgangsrecht / Easement Droit de Passage	Hoogte onder plafond / Hauteur sous plafond
Easement Concessie / Easement Concession	Hoogte onder vals plafond / Hauteur sous faux plafond
Nooddeur / Porte de secours	Passanduiding / Niveau seuil

Auteur: TH - G. Delouvroy

REDEVCO www.redevco.com

Building
BE8010
AALST H-S-R
Level -1
Commercial Drawing

File ref.: BE8010_Aalst_H-S-R_P--1_CM

Provincie/Province: Oost-Vlaanderen
Gemeente/Commune: Aalst
Adres/Adresse: Nieuwstraat 45/49 B-9300

Schaal/Echelle: 1/250
Plan Nr: P--1
Datum/Date: 22/05/2008